





- Legenda**
- Bestaande situatie
 - Bestaande perceelsgrens
 - Nieuwe perceelsgrens
 - Aanbrengen kantopsluiting
 - Aanplanten boom
 - Bestaande boom

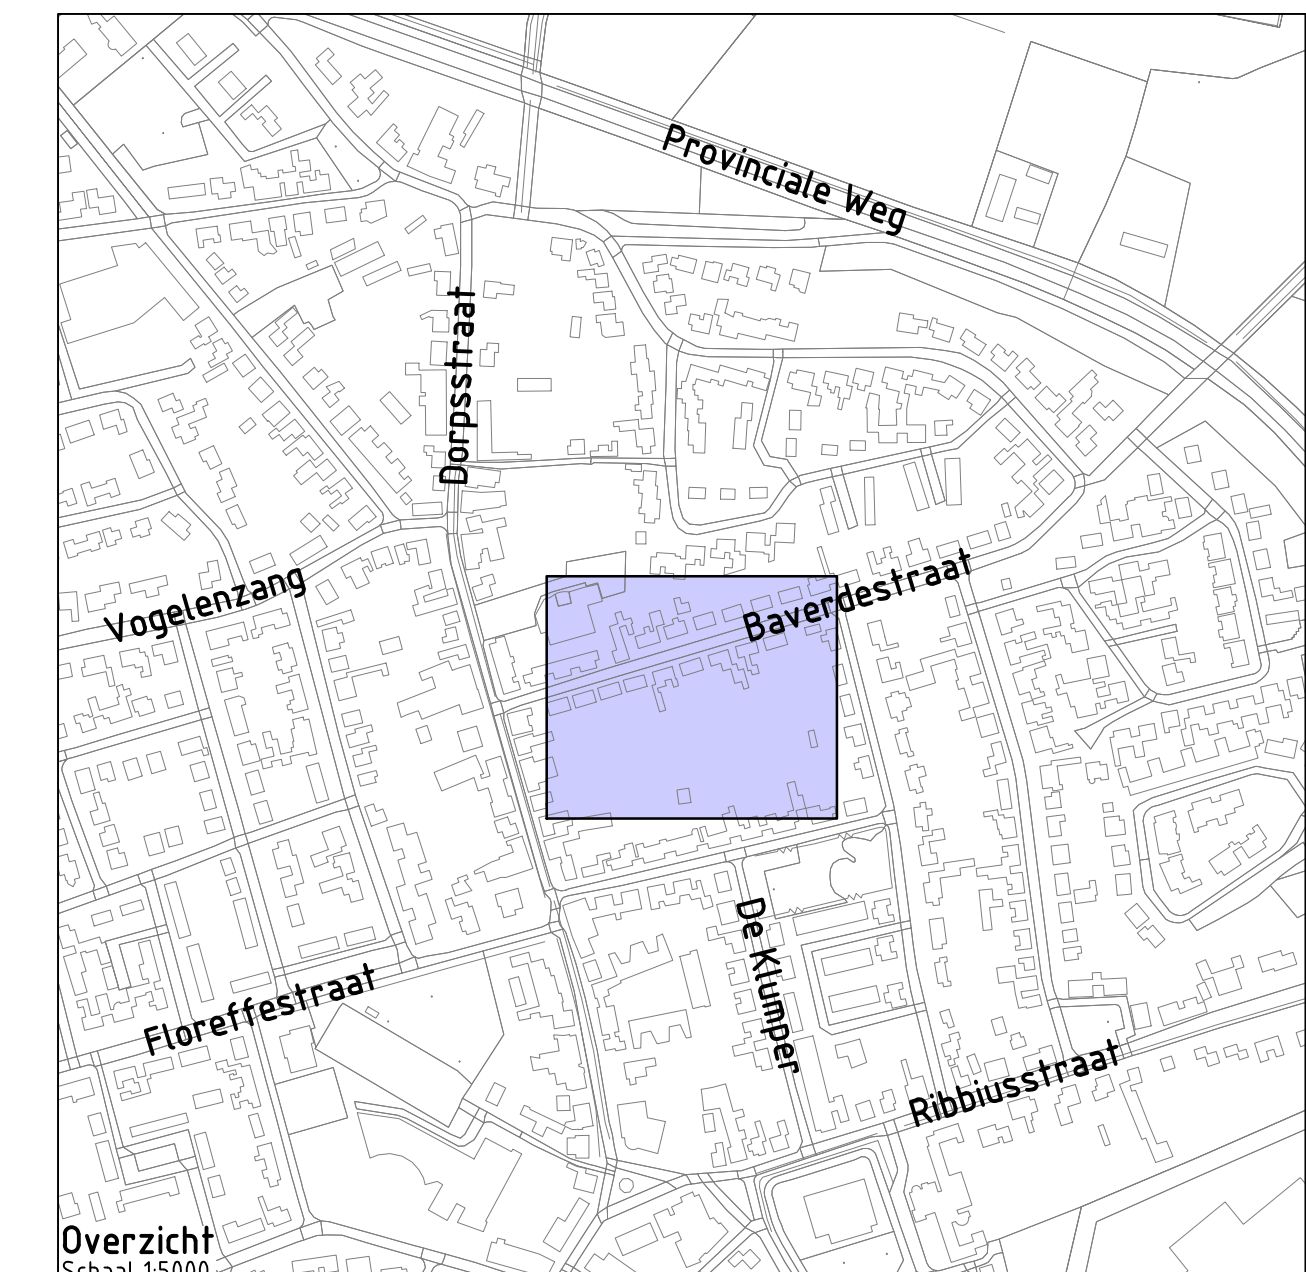

Overzicht
Schaal: 1:5000

Project: **Bouwplan Baverdestraat Lieshout**

Opdrachtgever: **Gemeente Laarbeek**

 **GRASVELD**
CIVIELE TECHNIEK

Grasveld Civiele Techniek B.V.
Rijksweg 3a
5741 RR Beek en Donk
tel. 0492 - 468219
www.grasveld.nl
info@grasveld.nl

Onderdeel: **Nieuwe situatie t.b.v. raming**

Getskund:	RKw	Schaal:	1:200	Fase: WI
Goedgekeurd:	MGr	Formaat:	A0	Verlic:
Projectnummer:	G046-086	Tekening:	01 van 02	G
Datum:	15-05-2023	Doc.:	WI1 - Tekening t.b.v. raming	